

MAXBUD INVESTMENTS

BUDYNEK MIESZKALNY WIELODRODZINNY W ŁODZI PRZY UL. MAZURSKIEJ 39

Niniejsze rzuty i wizualizacje nie stanowią oferty handlowej w rozumieniu Kodeksu Cywilnego (dz. U. Nr 18 z 1966 r., poz. 93 z późn. zm.)


INWESTOR:

MAXBUD INVESTMENTS Sp. z o.o. Sp. K.

Al. marsz. Józefa Piłsudskiego 143
REGON: 367219760, NIP: 7282817453

BIURO OBSŁUGI KLIENTA:

Stadion Widzew Łódź
Al. Piłsudskiego 138, 92-230 Łódź, lokal 3.28
+48 507 153 303 biuro@mazurska39.pl
www.mazurska39.pl

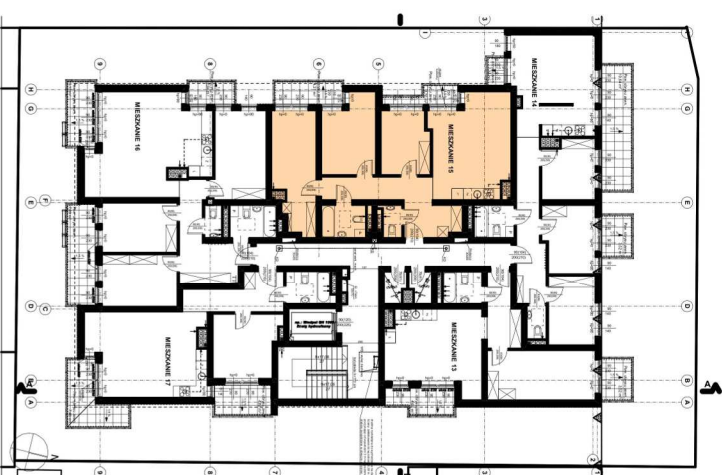

Rysunek przedstawia stan projektowany, wszelkie wymiary potwierdzić z natury. Wielkość poszczególnych pomieszczeń oraz całkowita powierzchnia lokalu mogą ulec niewielkim zmianom w trakcie realizacji budynku. Na wszelkie zmiany architektoniczne, konstrukcyjne i instalacyjne należy uzyskać zgodę projektanta. Wymiarowano w świetle surowych ścian, bez tynków i okładzin. Powierzchnie pomieszczeń podane są w świetle osieży, w nawiasie wymiar w świetle muru, hp to wysokość podoklejenia.



numer: **M 15**

piętro: **3**

skala: **1:100**